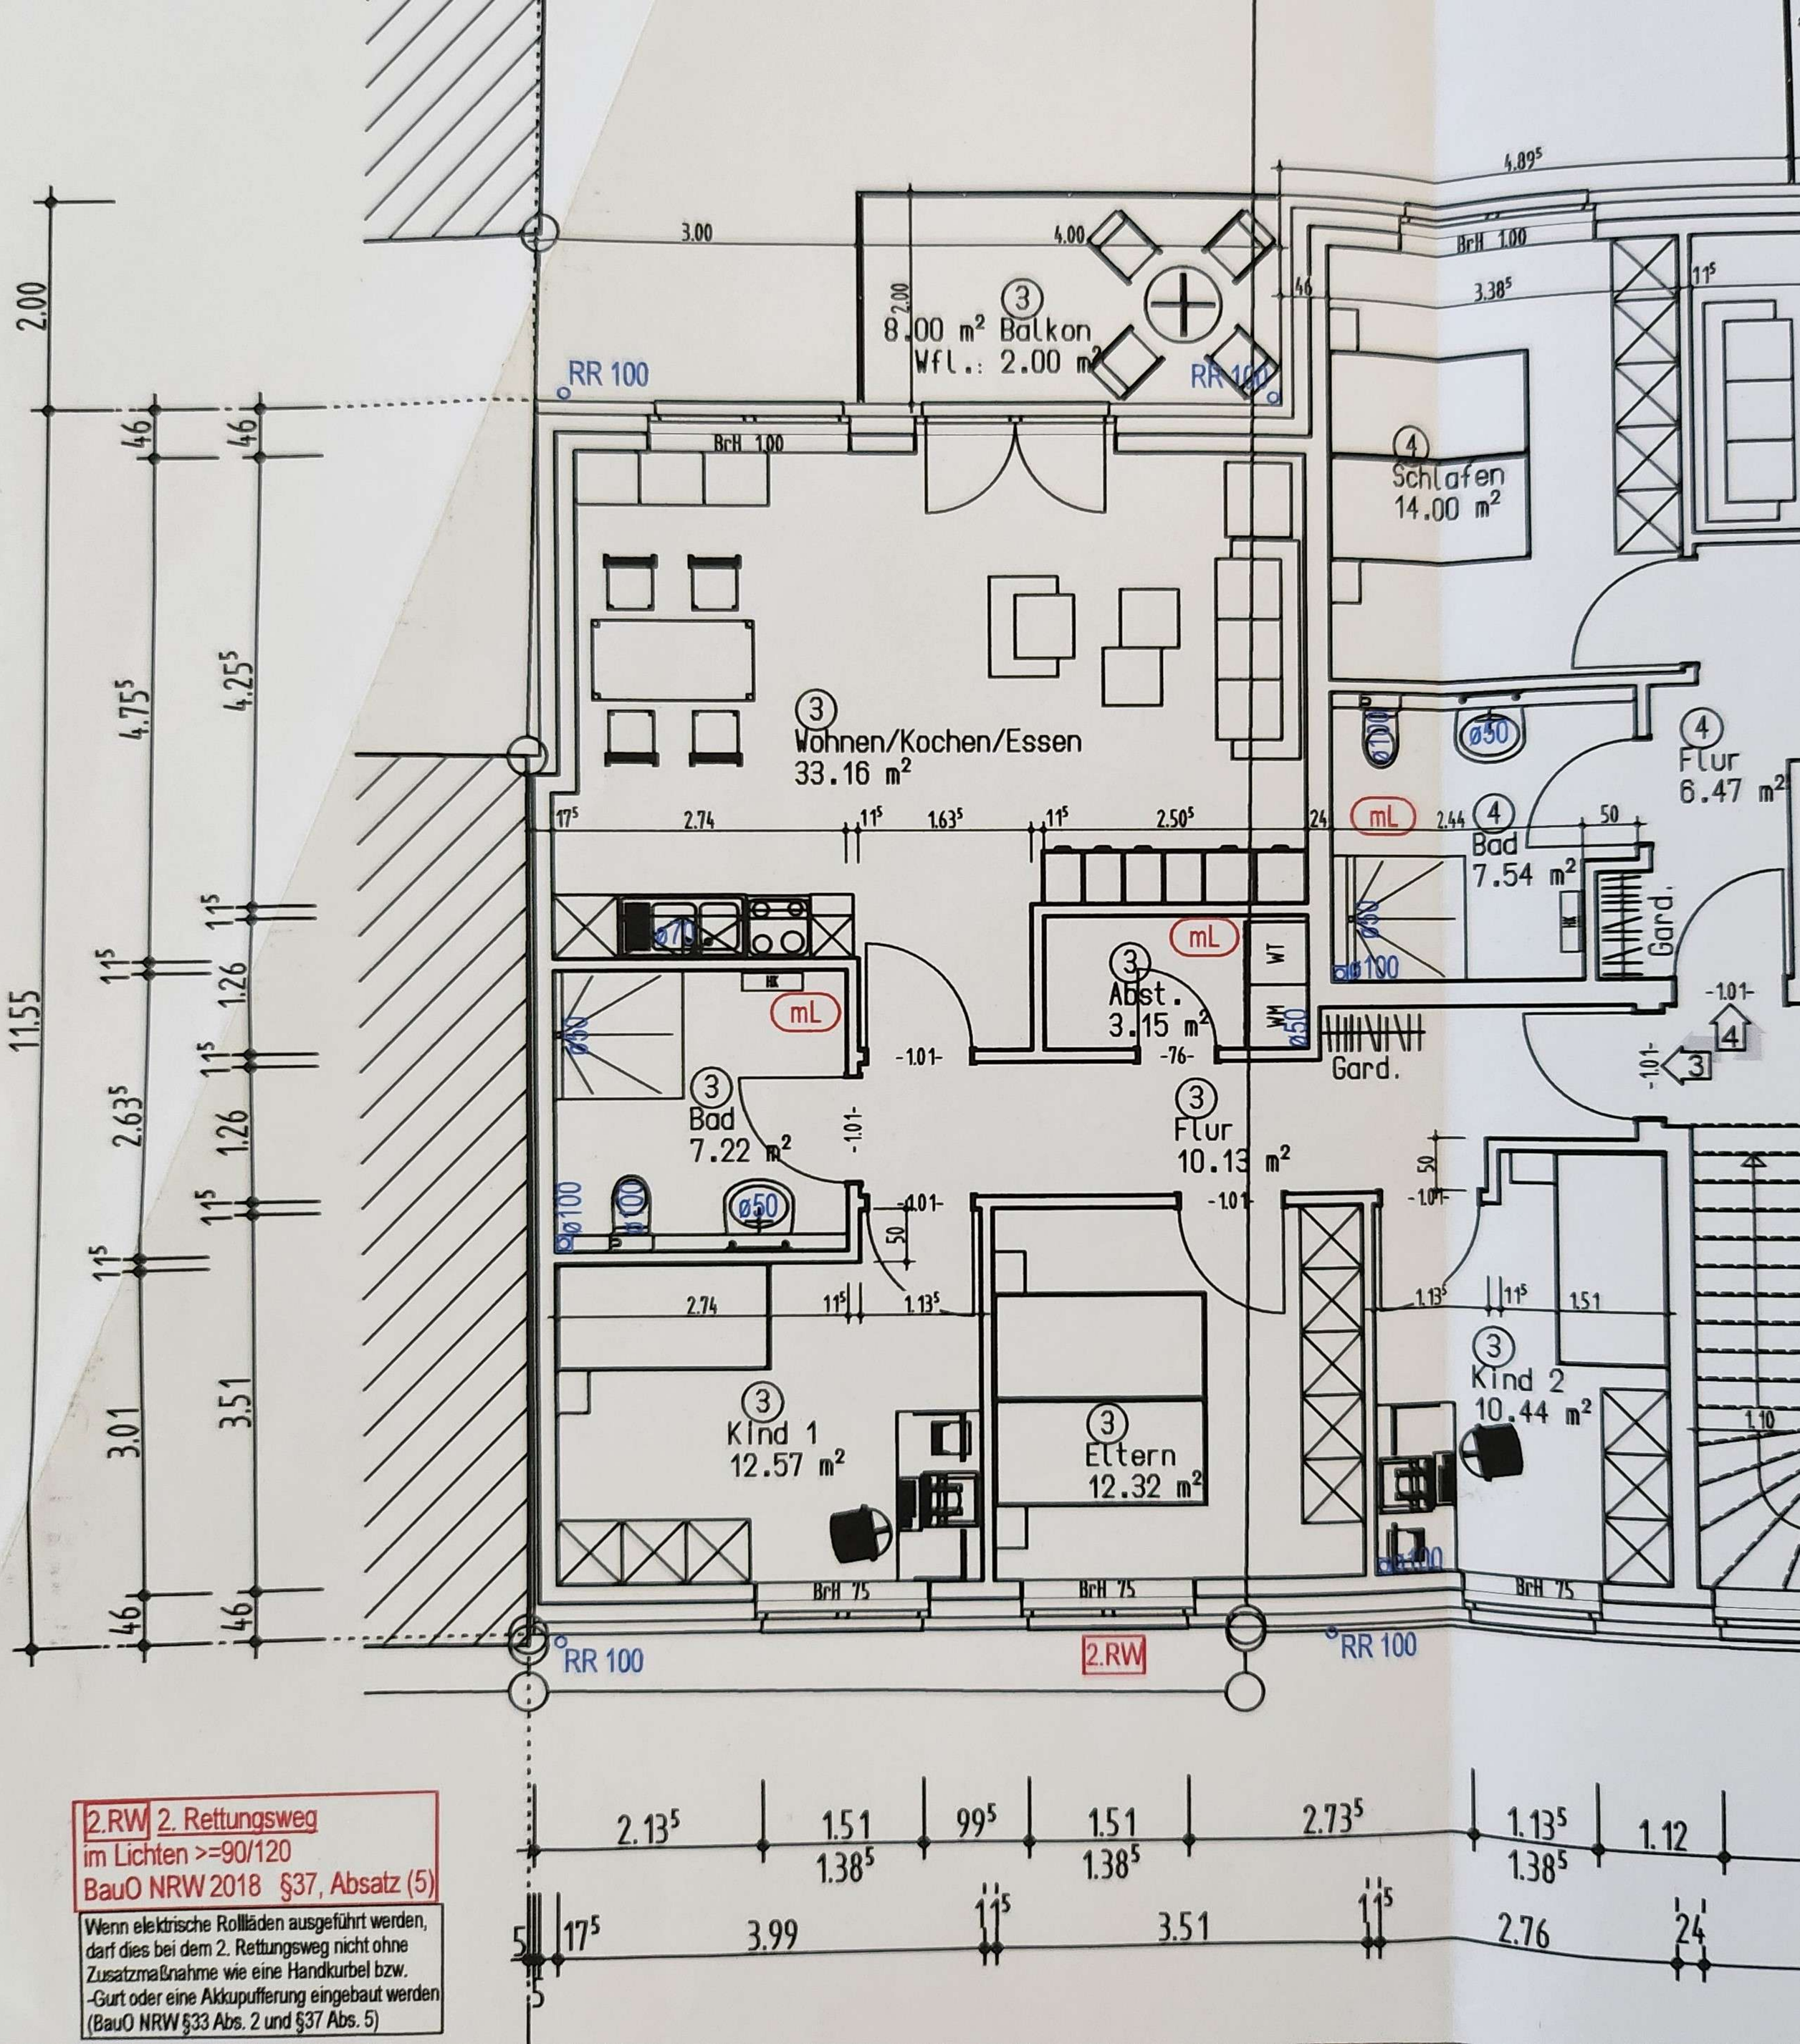

2.RW 2. Rettungsweg
im Lichten >=90/120
BauO NRW 2018 §37, Absatz (5)

Wenn elektrische Rollläden ausgeführt werden, darf dies bei dem 2. Rettungsweg nicht ohne Zusatzmaßnahme wie eine Handkurbel bzw. -Gurt oder eine Akkupufferung eingebaut werden (BauO NRW §33 Abs. 2 und §37 Abs. 5)